2.03 Glassarbeider

Glassfelter med aluminiumsprofiler:

- Inngangspartier til blokkene, rømningsdører, vinduer i trappeoppgangene samt glass i næringsfasadene er glassfelter satt inn i aluminiumsprofiler.
- Profilstystemet er Wicona S80 lakkert RAL 7018 (mørk grå).
- Deler av glassfeltene har "tette felter": lakkert aluminium på begge sider med isolasjon i mellom.
- Feltene er levert og montert av Profax Aluminium AS.
- Omfang av leveranse fremgår av dør- og vindusskjemaer fra arkitekten (se skjemaer litt lenger ut i kapittelet).

WICLINE® Uisolert


Vinduskonstruksjon av uisolerte aluminiumprofiler for side-/topp-/bunnhengslet og dreie-vipp vinduer samt vindusbånd og vindusdører.

Dybde: Karm 50 mm, Ramme 60 mm

Glasstykkelse: 4-36 mm

Glassingspakninger: Kontinuerlig utvendig og innvendig

Kombinasjon: Dørsystem WICSTYLE S51 og WICSTYLE S56

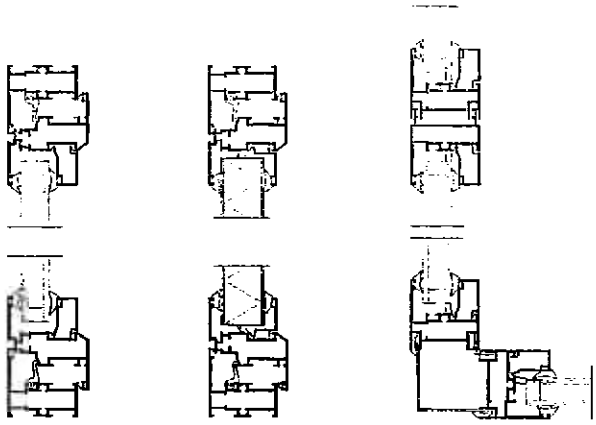

WICLINE® S80 Isolert

Vinduskonstruksjon av isolerte aluminiumprofiler for side-/topp-/bunnhengslet, dreie-vipp og parallellskyvevinduer samt vindusbånd og vindusdører.
Innad- og utadslående åpningsvinduer.
De isolerte hovedprofilene er oppbygd i trekammersystem.
Rammeprofiler synlige eller skjult bak karm sett utenfra.

Dybde: Karm 68 mm, Ramme 78 mm

Glasstykkelse: 14-54 mm

Glassingspakninger: Kontinuerlig utvendig og innvendig

Sprosser: Ekte eller dekorsprosser


Varmeisolering: Rahmenmaterialgruppe RMG 2.1*

Tetthet: Tilfredstiller NBI's krav til luft- og regntetthet

Lydisolering: Til R_w=39db ihht. NS8170/ISO 140, ved benyttelse av anvist lydglass

Kombinasjon: Dørsystem WICSTYLE S80

Innbygning: Fasadesystem WICTEC 50

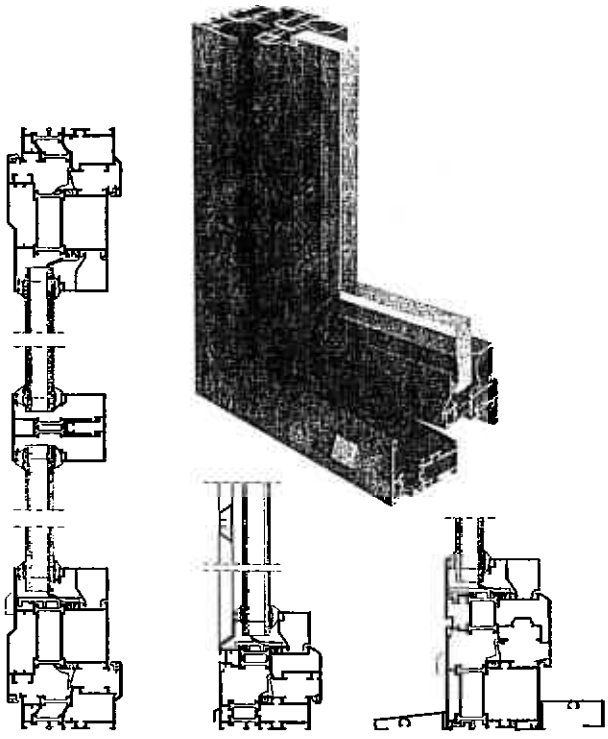

WICLINE® S80.1 Høyisolert

Vinduskonstruksjon av høyisolerte aluminiumprofiler for side-/topp-/bunnhengslet, dreie-vipp og parallellskyvevinduer samt vindusbånd og vindusdører.
De isolerte hovedprofilene er oppbygd i trekammersystem.
Isolatorer og midttettepakninger av flerkammertype for bedre isolering.
Rammeprofiler synlige eller skjult bak karm sett utenfra.

Dybde: Karm 82 mm, Ramme 92 mm

Glasstykkelse: 17-64 mm

Glassingspakninger: Kontinuerlig utvendig og innvendig


Varmeisolering: Rahmenmaterialgruppe RMG 1*

Tetthet: Tilfredstiller NBI's krav til luft- og regntetthet

Lydisolering: Til R_w=39db ihht. NS8170/ISO 140, ved benyttelse av anvist lydglass


Kombinasjon: Dørsystem WICSTYLE S80.1

Innbygning: Fasadesystem WICTEC 50

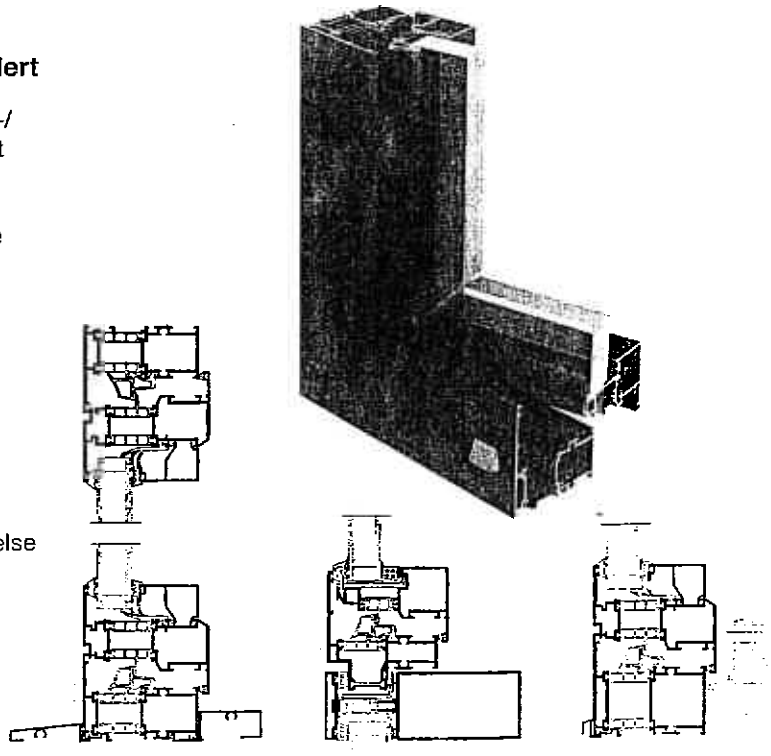

*(Rahmenmaterialgruppe) RMG 1 = U-verdi: ≤ 2,0W/m²K RMG 2.1 = U-verdi: 2,0 < U ≤ 2,8W/m²K

SE TEGN.:
A 17.6 B1 031

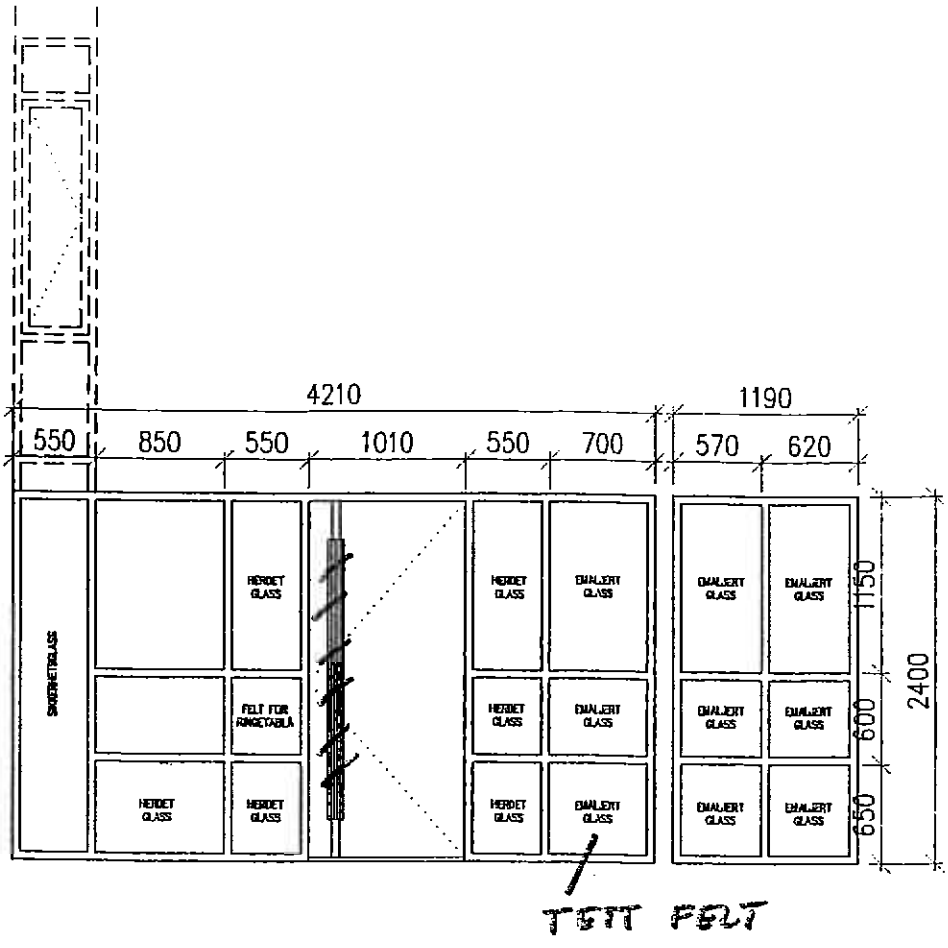

NCC BYGG AS - LILLEBORG
ORIG.: ARKIV:
MOTT.: 27 OKT 2000
KOPI:

D31 - INNGANGSFELT

NB! MÅL OG ANTALL MÅ KONTROLLERES AV ENTREPRENØR FØR PRODUKSJON

MÅL BXH	–
HENGSLING	–
BEHANDLING	ALUMINIUMSPROFIL, ~~SORT GLIMMERLAKK~~
DIVERSE	~~TERSKEL I EIK~~
LÅSSYSTEM	STANDARD LÅSKASSE
HÅNDTAK	~~EIK RUNDSTAFF MED LAKKERT STÅLBØYLER, SORT GLIMMERLACKE~~
SPES. KRAV	–
EMALJERT GLASS	FARGE : BESTEMMES SENERE
ANTALL DØR/VINDUSFELT (STK)	2

LILLEBORG


Dørskjema, Type D31 B1, B2, B3

NCC Byggs AS
Postboks 6614 Torshov
0405 Oslo
Tlf: 22 23 30 10 - Fax: 22 23 30 11

ARCASA arkitekter AS
SAGVEIEN 23 C III
0459 OSLO
TLF: 22717070 - FAX: 22717080

REV.	DATO:	TEGN:	REVISJON:
A	16.10.00	KJ	Tilpasset ny Byg

PROSJEKT NR.:	TEGN./KONTR.:	DATO:	MÅL:	TEGNINGSNR.:	REVISJON:

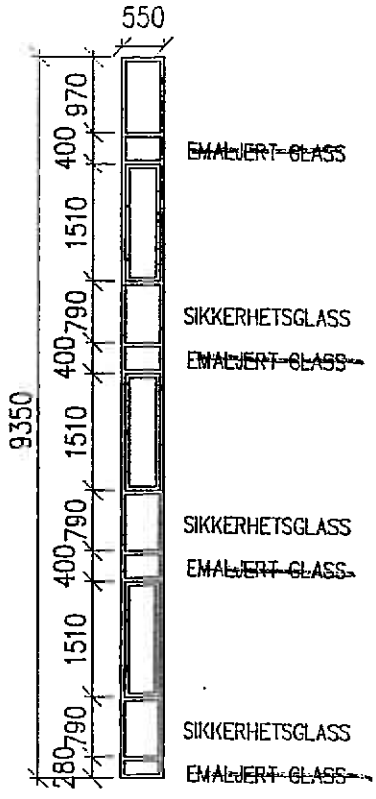

NCC BYGG AS - LILLEBORG
ORIG.: ARKIV:
MOTT.. 27 OKT 2000
KOPI:

V31

NB! MÅL OG ANTALL MÅ KONTROLLERES AV ENTREPRENØR FØR PRODUKSJON

MÅL BXH	–
HENGSLING	SIDEHENGSLET, INNADSLÅENDE
BEHANDLING	ALUMINIUMSPROFIL, ~~SORT GLIMMERLAKK~~
DIVERSE	BARNESIKRING
SPES. KRAV	–
LYDKRAV	–
SPALTEVENTIL	–
EMALJERT GLASS	FARGE : BESTEMMES SENERE
ANTALL VINDUER (STK)	1

LILLEBORG

~~B4~~ Vindusskjema, Type V31 B1, B3, B4


NCC Bygg AS
Postboks 4113 Torshov
0405 Oslo
TLF: 22 33 30 10 - Fax: 22 33 30 11

ARCASA arkitekter AS
SAGVEIEN 23 C III
0459 OSLO
TLF: 22717070 -- FAX: 22717080

REV:	DATO:	TEGN:	REV.TEKST	KONTR:

PROSJEKT NR.:	TEGN./KONTR.:	DATO:	MÅL:	TEGNINGSNR.:	REV.INDEX:

1 784022.PLT

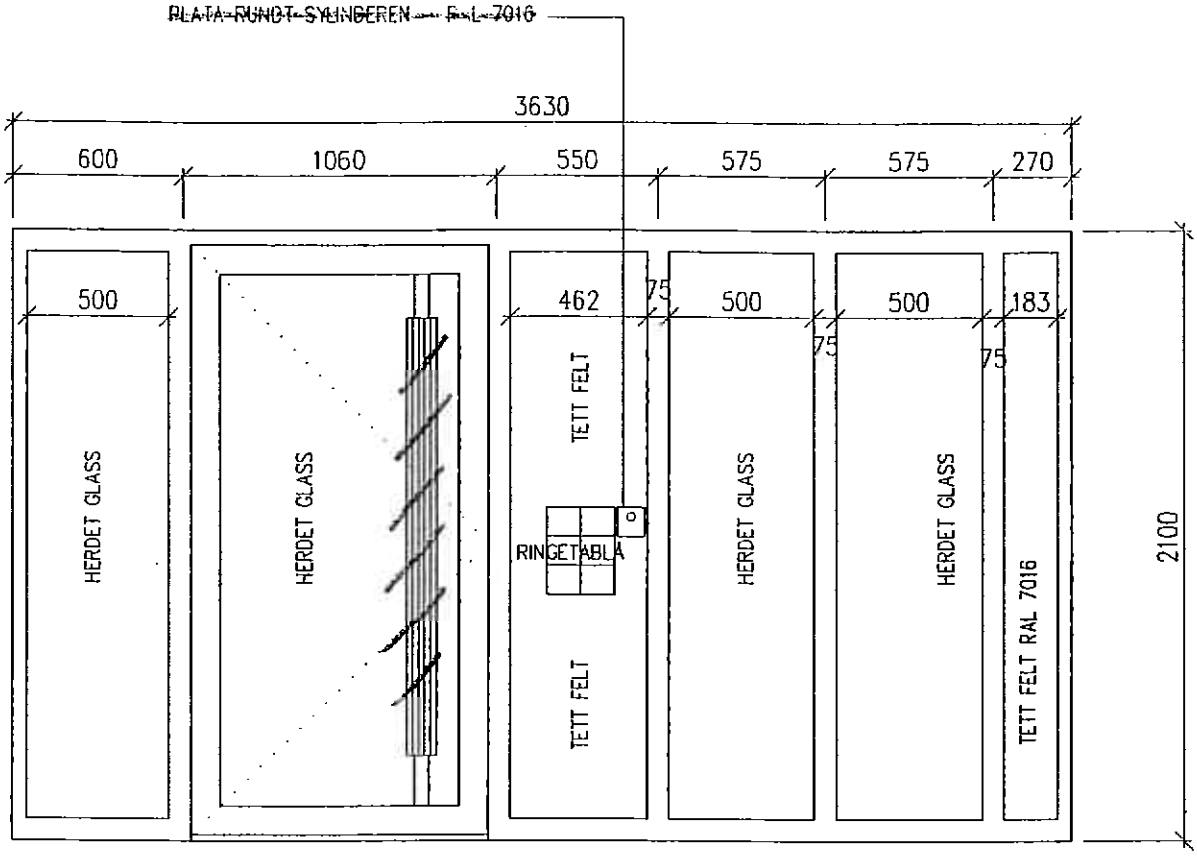

D22 - INNGANGSFELT

NB! MÅL OG ANTALL MÅ KONTROLLERES AV ENTREPRENØR FØR PRODUKSJON

MÅL BXH	-
HENGSLING	SIDEHENGSLET
BEHANDLING	RAL 7016
DIVERSE	~~TERSKEL I EIK, HÅNDLIST OLJET EIK, RUNDSTAFF CA 70mm~~
LÅSSYSTEM	STANDARD LÅSKASSE
SPES. KRAV	-
-	-
SLAGRETNING (VENSTRE, HØYRE)	-
ANTALL DØRER (STK)	1

LILLEBORG

B4 Dørskjema, Type D22


NCC
ARCASA arkitekter AS
SAGVEIEN 23 C III
0459 OSLO
TLF: 22717070 - FAX: 22717080

REV.	DATO:	TEGN:	REV. TEKST	KONTR:
A	03.05.02	MR	Revidert i h.t. plan	MR

PROSJEKT NR.:	TEGN./KONTR.:	DATO:	MÅL:	TEGNINGSNR.:	REV.INDEX:
780	TR/MG	30.03.00	1:25	A 17.7 B4 022	A

95.92 %

17736023.plt

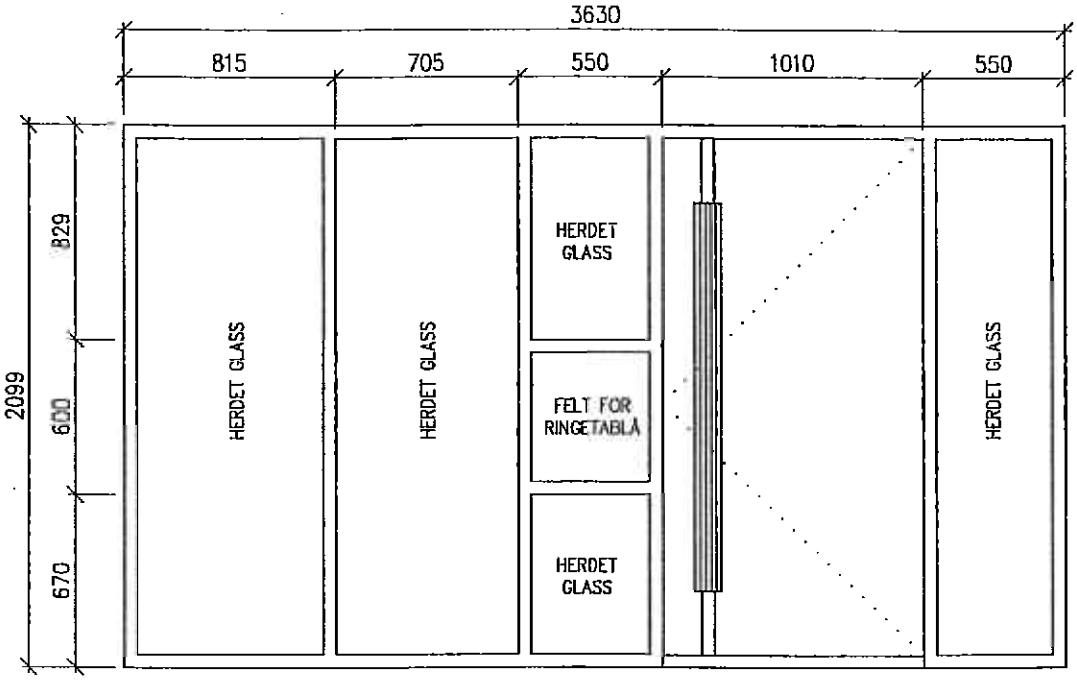


D23 - INNGANGSFELT

NB! MÅL OG ANTALL MÅ KONTROLLERES AV ENTREPRENØR FØR PRODUKSJON

MÅL BXH		
HENGSLING	-	
BEHANDLING	ALUMINIUMSPROFIL, ~~SORT GUMMERLACKE~~	
DIVERSE	~~TERSKEL I EIK~~	
LÅSSYSTEM	STANDARD LÅSKASSE	
HÅNDTAK	~~EIK RUNDSTAFF MED LAKKERT STÅLBØYLER, SORT GUMMERLACKE~~	
SPES. KRAV	-	
EMALJERT GLASS	FARGE :	
ANTALL DØR/VINDUSFELT (STK)	1	

LILLEBORG	B6 Dørskjema, Type D23 B5,06					
NCC Bygg AS Nedre Ila 4614 Kristiansand 3407 Oslo Tlf: 22 23 39 10 - Fax: 22 23 39 11	ARCASA arkitekter AS SAGVEIEN 23 C III 0459 OSLO TLF: 22717070 – FAX: 22717080					
PROSJEKT NR.: 780	TEGN./KONTR.: TR/MG	DATO: 30.03.00	MÅL: 1:25	TEGNINGSNR.: A 17.7 B6 023	REV.INDEX: -	

55,32 %

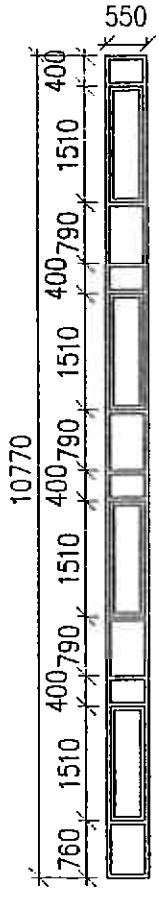

NCC BYGG AS - LILLEBORG
ORG: ARKIV:
MOTT. 27 OKT 2000
KOPI:

V32

NB! MÅL OG ANTALL MÅ KONTROLLERES ~~AV ENTREPRENØR~~ FØR PRODUKSJON

MÅL BXH	–	
HENGSLING	SIDEHENGSLET, INNADSLÅENDE	
BEHANDLING	ALUMINIUMSPROFIL, ~~SORT GLIMMERLACKE~~	
DIVERSE	BARNESIKRING	
SPES. KRAV	–	
LYDKRAV	–	
SPALTEVENTIL	–	
EMALJERT GLASS	FARGE : BESTEMMES SENERE	
ANTALL VINDUER (STK)	4	


LILLEBORG | ~~B6~~ Vindusskjema, Type V32 B5, B6

NCC Bygg AS
Postboks 4614 Torshov
0405 Oslo
TLF: 22 23 30 30 - Fax: 22 23 30 11

ARCASA arkitekter AS
SAGVEIEN 23 C III
0459 OSLO
TLF: 22717070 – FAX: 22717080

REV:	DATO:	TEGN:	REVTEKST

PROSJEKT NR.:	TEGN./KONTR.:	DATO:	MÅL:	TEGNINGSNR.:	REVISJON:

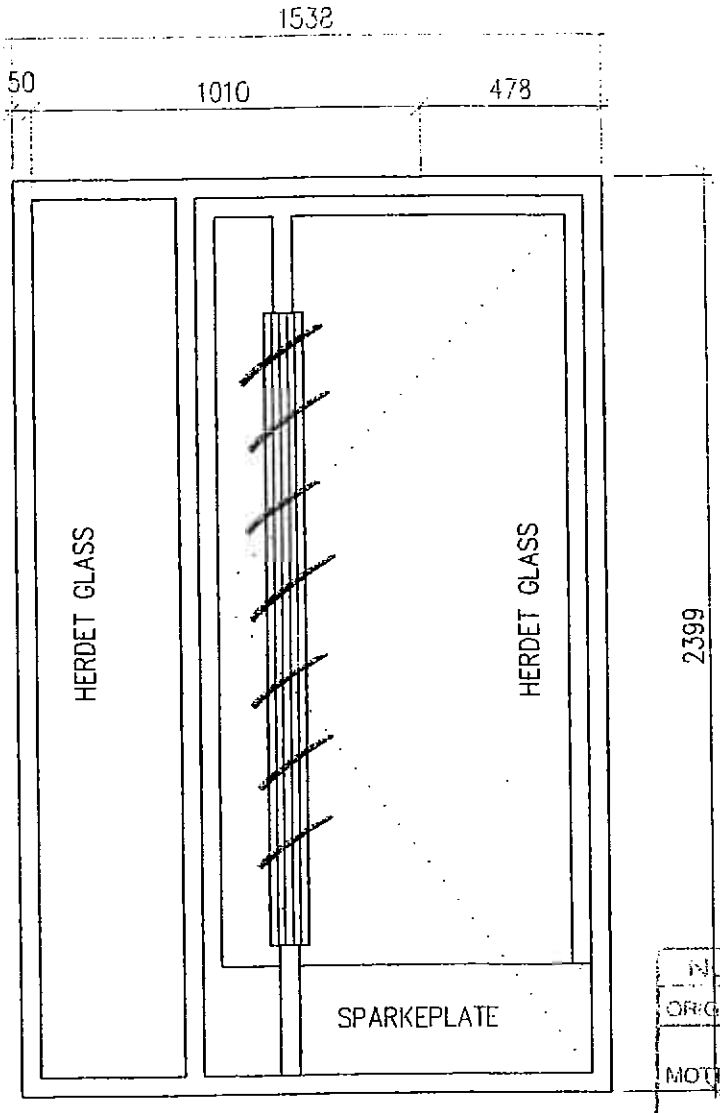

NCC BYGG AS - LILLEBORG
ORG.: ARKIV:
MOTT.: 27 OKT 2000
KOPI:

D24 - RØMNINGSDØR

NB! MÅL OG ANTALL MÅ KONTROLLERES AV ENTREPRENØR FØR PRODUKSJON

MÅL BXH	1538x2399
HENGSLING	–
BEHANDLING	ALUMINIUMSPROFIL, ~~SORT GLIMMERLAKK~~
DIVERSE	~~TERSKEL I EIK~~
LÅSSYSTEM	STANDARD LÅSKASSE
HÅNDTAK	~~EIK RUNDSTAFF MED LAKKERT STÅLBØYLER, SORT GLIMMERLACKE~~
SPES. KRAV	–
EMALJERT GLASS	FARGE : BETSEMMES SENERE
ANTALL DØR/VINDUSFELT (STK)	1

LILLEBORG | B5 Dørskjema, Type D24 B5/86


NCC Bygg AS
Postboks 3614 Torshov
0405 Oslo
Tlf: 22 23 30 10 - Fax: 22 23 30 11


ARCASA arkitekter AS
SAGVEIEN 23 C III
0459 OSLO
TLF: 22717070 - FAX: 22717080


REV.	DATO:	TEGN.	REVISJON	KONTR.

PROSJEKT NR.:	TEGN./KONTR.:	DATO:	MÅL:	TEGNINGSNR.:	REVISJONS:

76B003C.dit

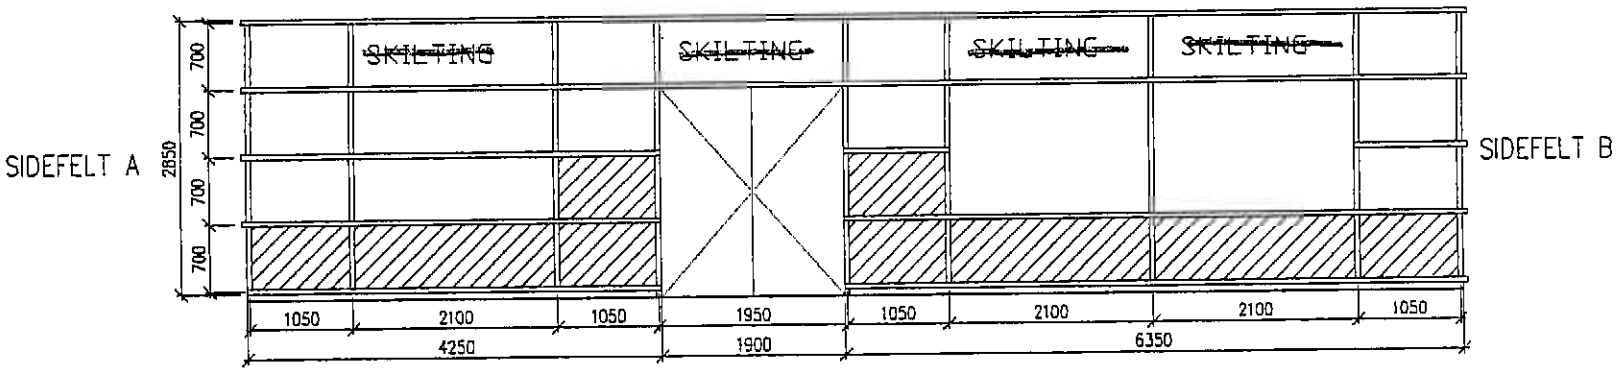

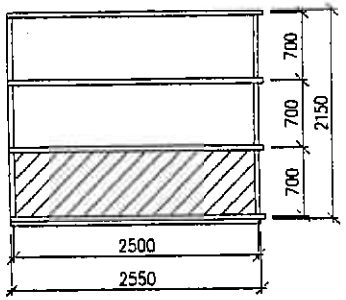

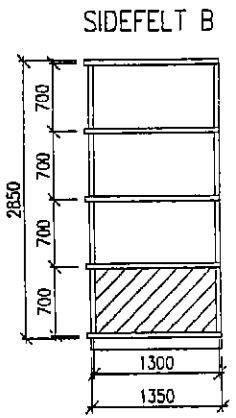

V30

MÅL BXH	-
HENGSLING	-
BEHANDLING	ALUMINIUMSPROFILER FERDIGMALT ~~FARGE SORT GLIMMER~~
DIVERSE	~~GLASSET FELT FOR SKILTING~~
LYDKRAV	-
SPALTEVENTIL	-
GLASSTYPE	2 LAG ENERGI, NEDRE FELT YTRE LAG SIKKERHETSGLASS
SLAGRETNING (VENSTRE, HØYRE)	-
ANTALL VINDUSFELT	1

LILLEBORG

B0 Vindusskjema, Type V30


NCC Bygg AS
Postboks 1424 Vaterland
0409 Oslo
Tlf: 22 33 30 00 - Fax: 22 33 30 10

ARCASA arkitekter AS
SAGVEIEN 23 C H
0459 OSLO
Tlf: 22717070 - FAX: 22717060

PROSJEKT NR.:	TEGN./KONTR.:	DATO:	MÅL:	TEGNINGSNR.:	REVISJON:
780	TR/MG	30.03.00	1:50	A 17.6 B0 030	-

64.08 %

780031.pit

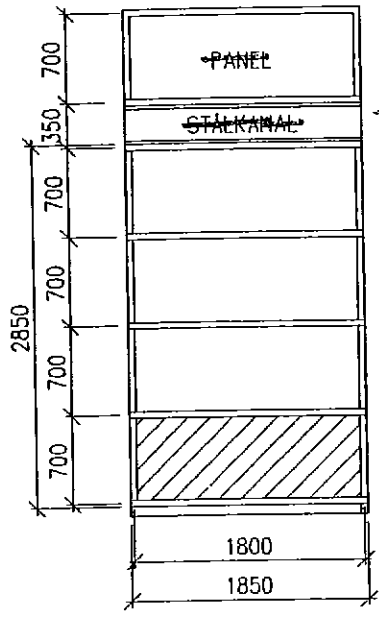

V31

ALLE MÅL MÅ KONTROLLERES PÅ STEDET FØR PRODUKSJON

MÅL BXH	-
HENGSLING	-
BEHANDLING	ALUMINIUMSPROFILER, FERDIGMALT
	FARGE: ~~SORT GLIMMERLAKK~~
DIVERSE	~~TILPASSET FELT FOR SKIETING~~
LYDKRAV	-
SPALTEVENTIL	-
GLASSTYPE	2 LAG ENERGI, SKRAVERT FELT YTRE LAG SIKKERHETSGLASS
SLAGRETNING (VENSTRE, HØYRE)	-
ANTALL VINDUSFELT	3

LILLEBORG | 80 Vindusskjema, Type V31


NCC Bygg AS
Postboks 4614 Torshov
0405 Oslo
Tlf: 22 33 30 10 - Fax: 22 33 30 11

ARCASA arkitekter AS
SAGVEIEN 23 C III
0459 OSLO
TLF: 22717070 - FAX: 22717080

REV.	DATO	TEGN.	REV.TEKST	KONTR.

PROSJEKT NR.:	TEGN./KONTR.:	DATO:	MÅL:	TEGNINGSNR.:	REV.INDEX:
780	TR/MG	30.03.00	1:50	A 17.6 BO 031	-

780B0032.plt

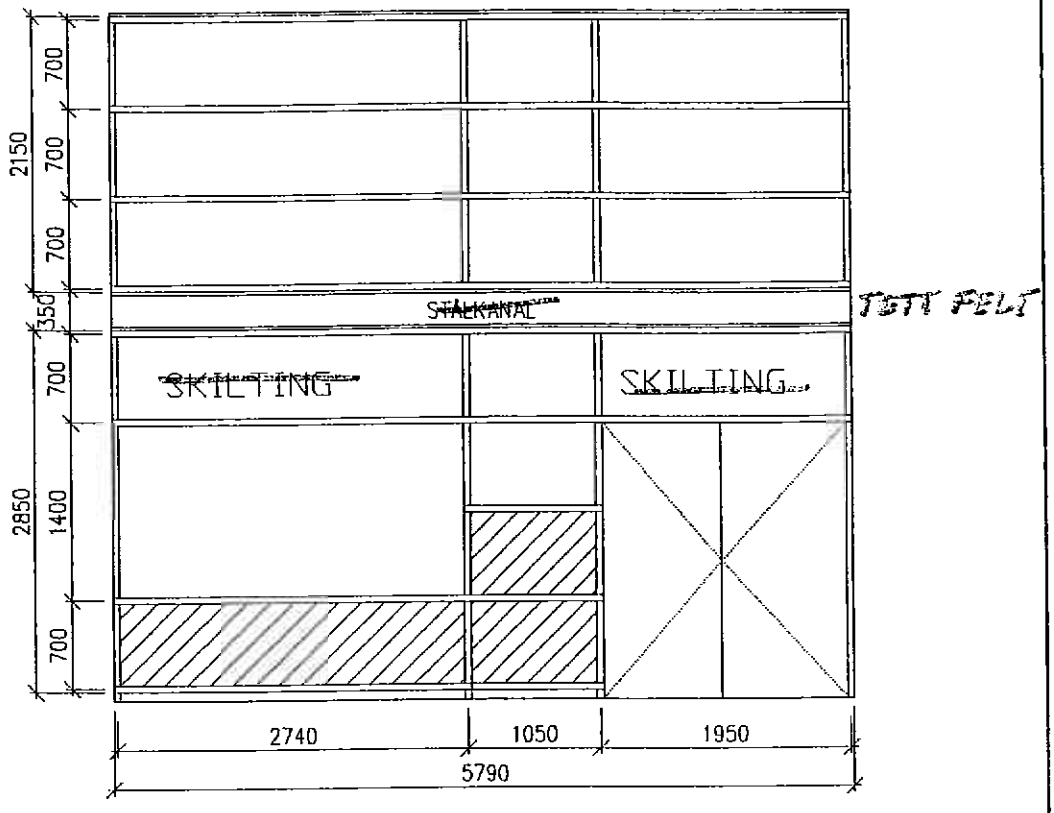

V32

ALLE MÅL MÅ KONTROLLERES PÅ STEDET FØR PRODUKSJON

MÅL BXH	–
HENGSLING	–
BEHANDLING	ALUMINIUMSPROFILER, FERDIGMALT
	~~FARGE: SORT GLIMMERLAKK~~
DIVERSE	~~PLASSET FELT FOR SKILTING~~
LYDKRAV	–
SPALTEVENTIL	–
GLASSTYPE	2 LAG ENERGI, SKRAVERT FELT YTRE LAG SIKKERHETSGLASS
SLAGRETNING (VENSTRE, HØYRE)	–
ANTALL VINDUSFELT	2

LILLEBORG | B0 Vindusskjema, Type V32


NCC Bygg AS
Postboks 4614 Torshov
0405 Oslo
Tlf: 22 23 30 10 - Fax: 22 23 39 11

ARCASA arkitekter AS
SAGVEIEN 23 C III
0459 OSLO
TLF: 22717070 - FAX: 22717080

REV:	DATO:	TEGN:	REV.TEKST	KONTR:

PROSJEKT NR.:	TEGN./KONTR.:	DATO:	MÅL:	TEGNINGSNR.:	REV.INDEX:
780	TR/MG	30.03.00	1:50	A 17.6 B0 032	-

780B0033.plt

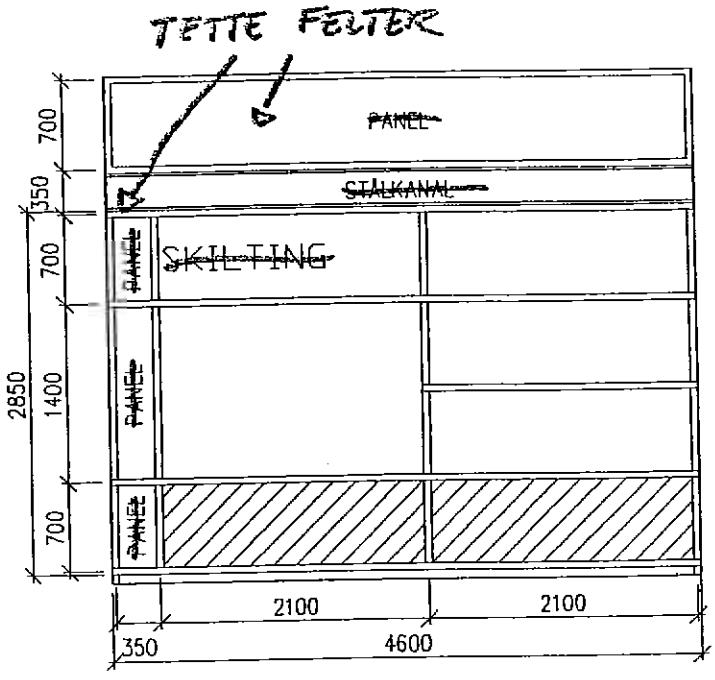

V33

ALLE MÅL MÅ KONTROLLERES PÅ STEDET FØR PRODUKSJON

MÅL BXH	–
HENGSLING	–
BEHANDLING	ALUMINIUMSPROFILER, FERDIGMALT
	FARGE: SORT GLIMMERLAKK
DIVERSE	TILPASSET FELT FOR SKILTING
LYDKRAV	–
SPALTEVENTIL	–
GLASSTYPE	2 LAG ENERGI, SKRAVERT FELT YTRE LAG SIKKERHETSGLASS
SLAGRETNING (VENSTRE, HØYRE)	–
ANTALL VINDUSFELT	1

LILLEBORG | B0 Vindusskjema, Type V33


NCC Bygg AS
Postadr: 4614 Tønsberg
0663 Oslo
Tlf: 22 23 30 10 - Fax: 22 23 30 11

ARCASA arkitekter AS
SAGVEIEN 23 C III
0459 OSLO
TLF: 22717070 – FAX: 22717080

REV:	DATO:	TEGN.	REVISJON	KONTR.

PROSJEKT NR.:	TEGN./KONTR.:	DATO:	MÅL:	TEGNINGSNR.:	REV.INDEX:
780	TR/MG	30.03.00	1:50	A 17.6 B0 033	-

7680034.plt

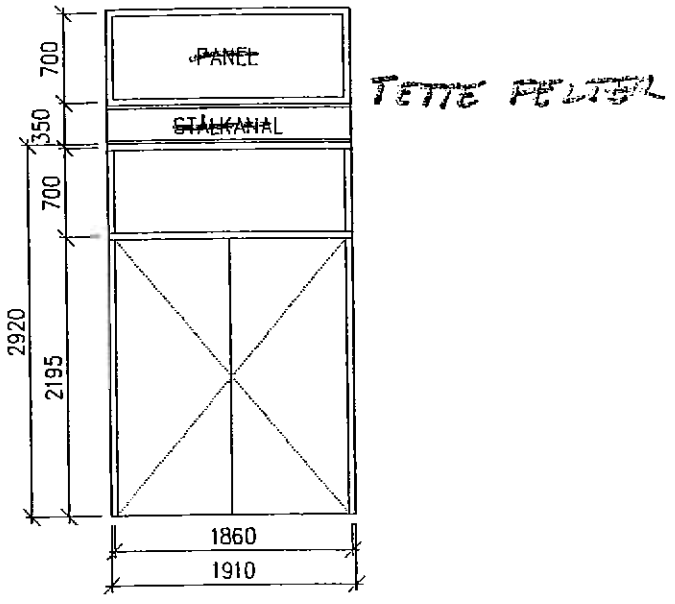

V34

ALLE MÅL MÅ KONTROLLERES PÅ STEDET FØR PRODUKSJON

MÅL BXH	-
HENGSLING	-
BEHANDLING	ALUMINIUMSPROFILER, FERDIGMALT
	~~FARGE: SORT GLIMMERLAKK~~
DIVERSE	TILPASSET FELT FOR SKILTING
LYDKRAV	-
SPALTEVENTIL	-
GLASSTYPE	2 LAG ENERGI, SKRAVERT FELT YTRE LAG SIKKERHETSGLASS
SLAGRETNING (VENSTRE, HØYRE)	-
ANTALL VINDUSFELT	2

LILLEBORG | BO Vindusskjema, Type V34

NCC Bygg AS
Postboks 1414 Vaterland
0115 Oslo
TLF: 22 33 30 10 - Faks: 22 33 30 11


ARCASA arkitekter AS
SAGVEIEN 23 C III
0459 OSLO
TLF: 22717070 – FAX: 22717080


REV.	DATO:	TEGN.	REV. INNST.	KONTR.


PROSJEKT NR.:	TEGN./KONTR.:	DATO:	MÅL:	TEGNINGSNR.:	REV.INDEX:
780	TR/MG	30.03.00	1:50	A 17.6 BO 034	-

03.03.01

176B0035.plt

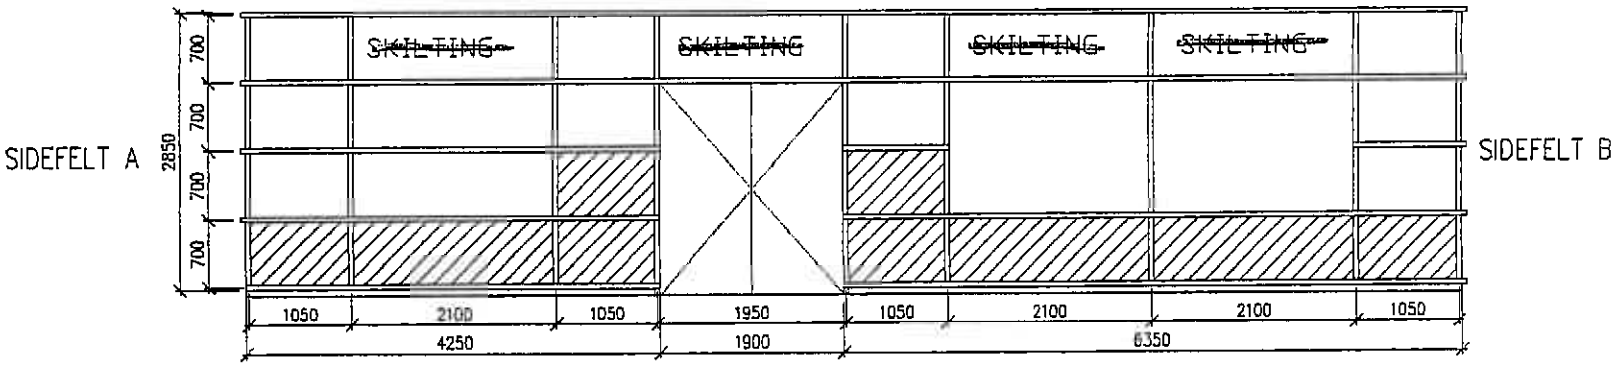

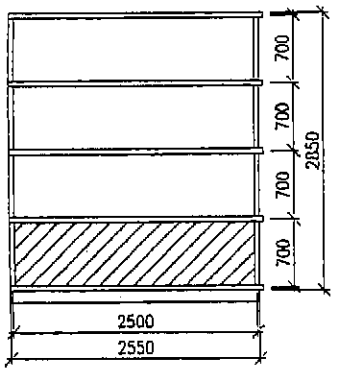

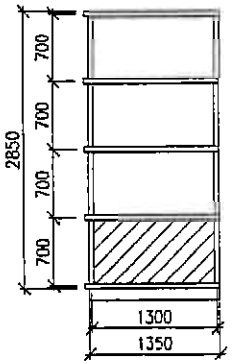

V35

ALLE MÅL MÅ KONTROLLERES PÅ STEDET FØR PRODUKSJON

MÅL BXH	–
HENGSLING	–
BEHANDLING	ALUMINIUMSPROFILER, FERDIGMALT
	~~FARGE: SORT GLIMMERLAKK~~
DIVERSE	TILPASSET FELT FOR SKILTING
LYDKRAV	–
SPALTEVENTIL	–
GLASSTYPE	2 LAG ENERG. SKRAVERT FELT YTRE LAG SIKKERHETSGLASS
SLAGRETNING (VENSTRE, HØYRE)	–
ANTALL VINDUSFELT	1

LILLEBORG | B0 Vindusskjerm, Type V35


NCC Bygg AS
Postboks 4414 Torshov
0404 Oslo
Tlf: 22 33 33 00 – Faks: 22 33 33 11

ARCASA arkitekter AS
SAGVEIEN 23 C III
0459 OSLO
TLF: 22717070 – FAX: 22717080

PROSJEKT NR.:	TEGN./KONTR.:	DATO:	MÅL:	TEGNINGSNR.:	REVISJON:
780	TR/MG	30.03.00	1:50	A 17.6 B0 035	-

64.08 %

7630036.PLT

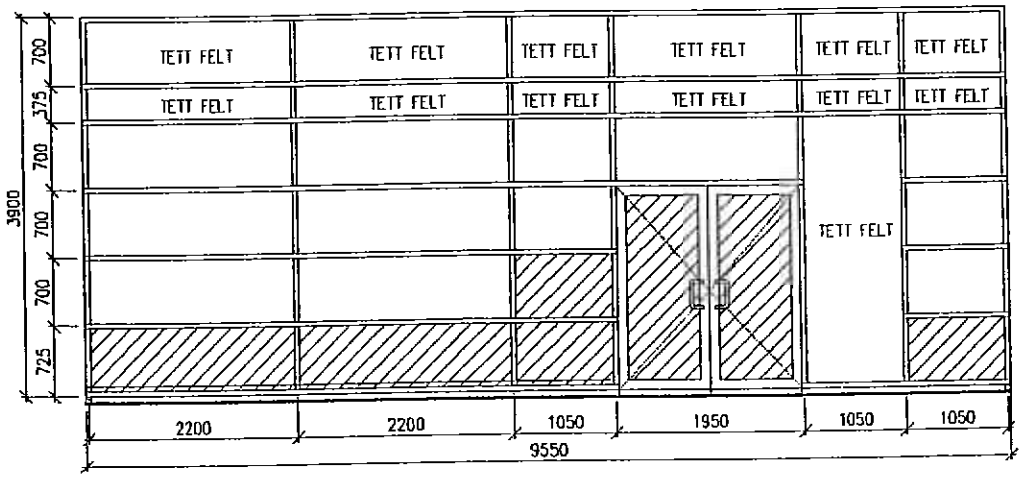

V36

ALLE MÅL MÅ KONTROLLERES PÅ STEDET FØR PRODUKSJON

MÅL BXH	–
HENGSLING	HENGSLER RAL 7016
BEHANDLING	ALUMINIUMSPROFILER, FERDIGMALT RAL 7016
DIVERSE	TETT FELT ER LAKKERT ALUMINIUM
LYDKRAV	–
SPALTEVENTIL	–
GLASSTYPE	2 LAG ENERGI, SKRAVERT FELT YTRE LAG SIKKERHETSGLASS
SLAGRETNING (VENSTRE, HØYRE)	–
ANTALL VINDUSFELT	1

LILLEBORG | B0 Vindusskjema, Type V36


NCC Bygg AS
Postboks 4514 Torshov
0405 Oslo
Tlf: 23 23 20 00 - Fax: 22 23 50 11

ARCASA arkitekter AS
SAGVEIEN 23 C III
0459 OSLO
TLF: 22717070 – FAX: 22717080


REV:	DATO:	TEGN:	REV.TEKST	KONTR:
A	03.05.02	MR	Tegl. sprosje utgår, V31 og V36 slått sammen	MG

PROSJEKT NR.:	TEGN./KONTR.:	DATO:	MÅL:	TEGNINGSNR.:	REV.INDEX:
730	TR/MG	30.03.00	1:75	A 17.6 B0 036	A

176B0037.plt

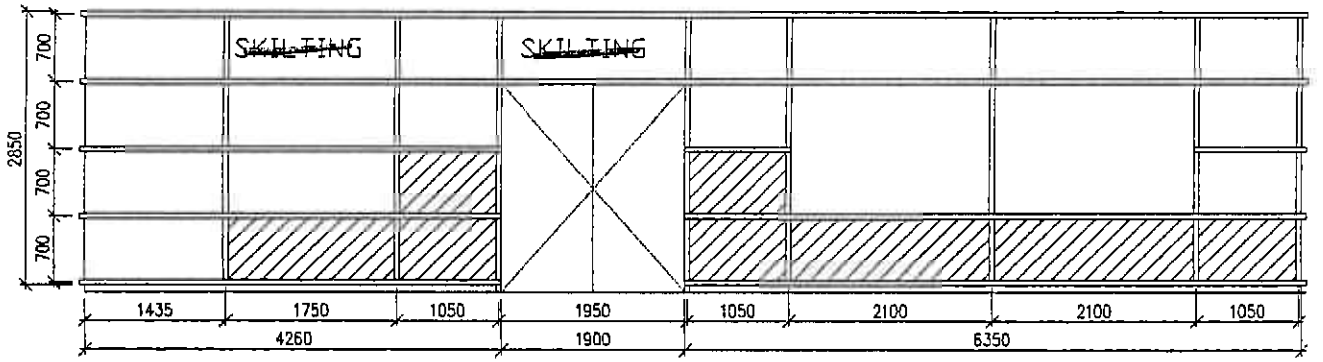

SIDEFELT

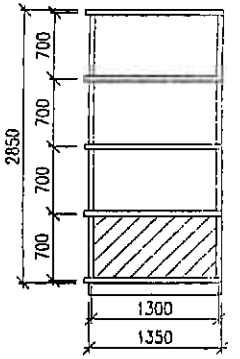


V37

MÅL BXH	-
HENGSLING	-
BEHANDLING	ALUMINIUMSPROFILER, FERDIGNALT
	~~FARGE SORT NUMMERERING~~
DIVERSE	TILPASSET FELT FOR SKILTING
LYDKRAV	-
SPALTEVENTIL	-
GLASSTYPE	2 LAG ENERG. NEDRE FELT YTRE LAG SIKKERHETSGLASS
SLAGRETNING (VENSTRE, HØYRE)	-
ANTALL VINDUSFELT	1

LILLEBORG	B0 Vindusskjema, Type V37				
NCC	ARCASA arkitekter AS SAGVEIEN 23 C III 0459 OSLO TLF: 22717070 - FAX: 22717080				
PROSJEKT NR.: 780	TEGN./KONTR.: TR/MC	DATO: 30.03.00	MÅL: 1:50	TEGNINGSNR.: A 17.6 B0 037	REVISJON: -

94.08 %

17630038.plt

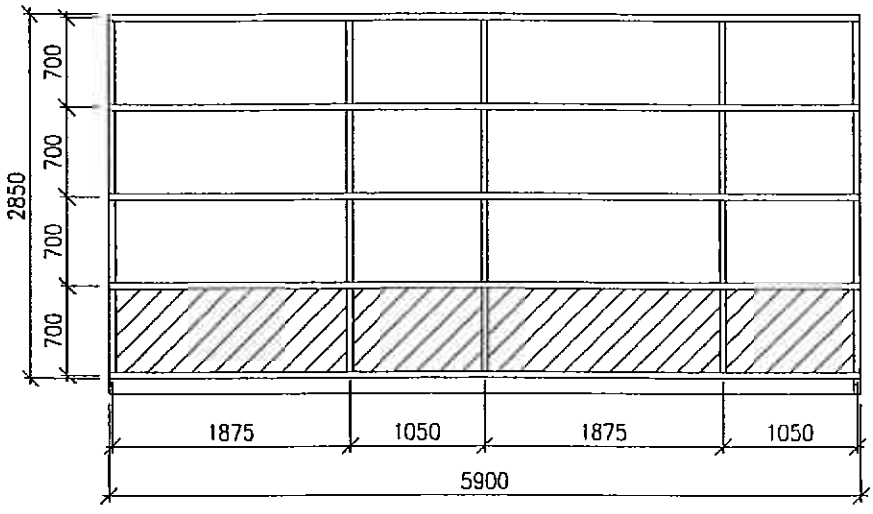

V38

ALLE MÅL MÅ KONTROLLERES PÅ STEDET FØR PRODUKSJON

MÅL BXH	-
HENGSLING	-
BEHANDLING	ALUMINIUMSPROFILER, FERDIGMALT
	~~FARGE: SORT GLIMMERLAKK~~
DIVERSE	~~PLASSERT FELT FOR SKILTING~~
LYDKRAV	-
SPALTEVENTIL	-
GLASSTYPE	2 LAG ENERGI, SKRAVERT FELT YTRE LAG SIKKERHETSGLASS
SLAGRETNING (VENSTRE, HØYRE)	-
ANTALL VINDUSFELT	1

LILLEBORG | B0 Vindusskjema, Type V38

NCC Byggs AS
Postboks 4614 Torshov
0405 Oslo
Tlf: 22 23 38 10 - Fax: 22 23 30 11

ARCASA arkitekter AS
SAGVEIEN 23 C
0459 OSLO
TLF: 22717070 - FAX: 22717080

REV:	DATO:	TEGN.	REV.TEKST	KONTR.

PROSJEKT NR.:	TEGN./KONTR.:	DATO:	MÅL:	TEGNINGSNR.:	REV.INDEX:
780	TR/MG	30.03.00	1:50	A 17.6 B0 038	-

83.93 %